

ZARZĄDZENIE

PREZYDENTA MIASTA GLIWICE

NR PM - 6703/10 Z DNIA 08 grudnia 2010

w sprawie: obciążenia nieruchomości oznaczonej jako działka nr 264, obręb Ostropa Południe, zapisanej w KW nr GL1G/00013324/8, prawem służebności przesyłu na rzecz Vattenfall Distribution Poland S.A.

Działając na podstawie:

- art. 26 ust. 1, art. 30 ust. 2 pkt. 3 ustawy z dnia 8 marca 1990 r. o samorządzie gminnym (Dz.U.01.142.1591 j.t., z późniejszymi zmianami);
- art. 13 ust. 1, art. 25 ust. 1 ustawy z dnia 21 sierpnia 1997 r. o gospodarce nieruchomościami (Dz.U.10.102.651 j.t., z późniejszymi zmianami);
- Uchwały Rady Miejskiej w Gliwicach Nr XXV/674/2004 z dnia 2 grudnia 2004 r. w sprawie zasad gospodarowania nieruchomościami Miasta Gliwice w zakresie nabycia, zbycia, obciążania oraz ich wydzierżawiania na okres dłuższy niż 3 lata z późniejszymi zmianami;
- art. 305¹ i następane ustawy z dnia 23 kwietnia 1964 r. kodeks cywilny (Dz.U.1964.16.93 j.t., z późniejszymi zmianami);
- Zarządzenia Prezydenta Miasta Gliwice nr PM-6037/2010 z dnia 22 lipca 2010 r. w sprawie ustalenia wysokości stawek czynszu dzierżawnego za wydzierżawiane grunty oraz powierzchnię użytkową budynków stanowiących własność Miasta Gliwice oraz zasad ustalenia odpłatności w przypadku obciążania nieruchomości ograniczonymi prawami rzeczowymi.

Zarządzam:


1. Obciążyć działkę nr 264 o pow. 0,0841 ha, obręb Ostropa Południe, zapisaną w księdze wieczystej nr GL1G/00013324/8, stanowiącą własność Miasta Gliwice, na rzecz Vattenfall Distribution Poland S.A. z siedzibą w Gliwicach przy ul. Portowej 14a, służebnością przesyłu polegającą na prawie do pozostawienia przewodów oraz urządzeń tj. stacji transformatorowej G314 o parametrach transformatora 630kVA, rozdzielnica SN – 3 pola, rozdzielnica nN – 10 pól, przebiegającej pasem o niezbędnej powierzchni 25 m² w południowo-zachodniej części działki, oraz linii napowietrznych 20kV AF1 6 – 70mm², przebiegającej pasem o długości 22mb. Ustanowienie prawa służebności przesyłu polega również na możliwości dostępu do tych urządzeń w każdym czasie w celu dokonywania przeglądów, pomiarów, kontroli, konserwacji, usuwania awarii, a także prac związanych z ich eksploatacją, remontami, modernizacją i wymianą na nowe urządzenia o tych samych parametrach technicznych. Ponadto uprawniony z tytułu służebności zostanie zobowiązany do każdorazowego informowania właściciela nieruchomości o zamiarze wykonania w/w czynności, a także do przywracania terenu do stanu poprzedniego po zakończeniu prac. Pas służebności przebiega zgodnie z załącznikiem mapowym do niniejszego zarządzenia.
2. Wynagrodzenie z tytułu ustanowienia służebności przesyłu obciążającej działkę nr 264, obręb Ostropa Południe ustalone zostało w wysokości 6.313,50 zł brutto. Wartość służebności ustalona została na podstawie operatu szacunkowego. Koszt sporządzenia operatu szacunkowego wynosi 244,00 zł brutto. Zapłata wynagrodzenia z tytułu ustanowienia prawa służebności przesyłu wraz z kosztami sporządzenia operatu szacunkowego w wysokości 6.557,50 zł brutto nastąpi w terminie 14 dni od podjęcia niniejszego zarządzenia, jednak nie później niż 3 dni przed przystąpieniem do sporządzenia aktu notarialnego.
3. Wykonanie zarządzenia powierzyć Kierownikowi Referatu Zbywania Nieruchomości.
4. Nadzór nad wykonaniem zarządzenia powierzyć Naczelnikowi Wydziału Gospodarki Nieruchomościami.
5. Zarządzenie wchodzi w życie z dniem podjęcia.
6. Zarządzenie podlega ogłoszeniu w Biuletynie Informacji Publicznej.

Skala 1 : 500



mapa przygotowana przy użyciu
Internetowego Serwera Danych Przestrzennych

Załącznik mapowy do Zarządzenia Prezydenta Miasta nr *14.6.7.03.10* z dnia *08.12.2010*

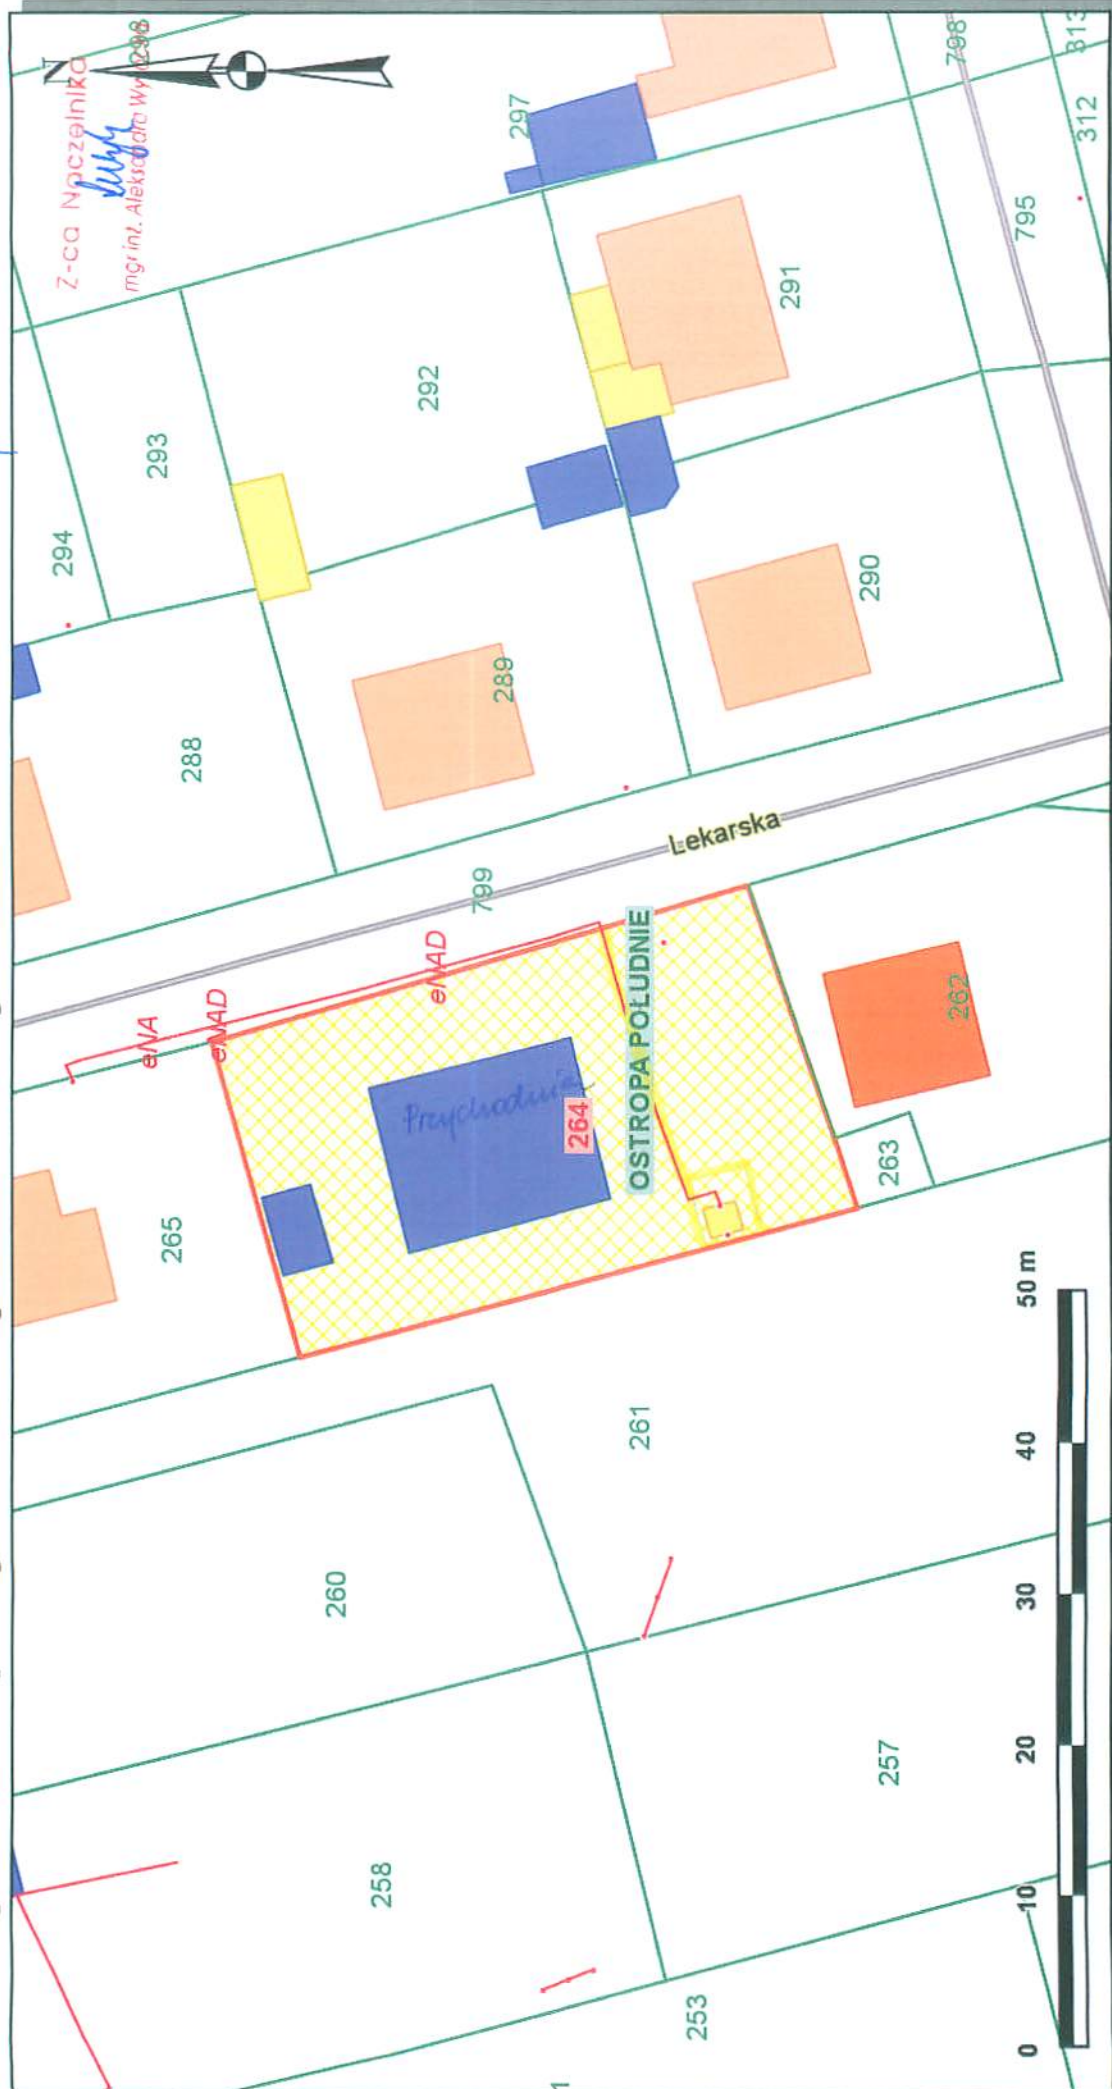

Udostępniane informacje nie są dokumentami w postępowaniach administracyjnych i innych.
Dokumenty należy zamawiać w Wydziale Geodezji i Kartografii co podlega opłatom zgodnie z rozporządzeniem z dnia 19 lutego 2004r. w sprawie wysokości opłat za czynności geodezyjne i kartograficzne oraz udzielanie informacji, a także za wykonywanie wyrysów i wypisów z operatu ewidencyjnego (Dz.U. Nr 37 poz. 333).

Wydruk sprządzony przez GN86 (AGNIESZKA JĘDRZEJEK), 2010.11.23 09:34:19